

ΕΦΗΜΕΡΙΣ ΤΗΣ ΚΥΒΕΡΝΗΣΕΩΣ
ΤΗΣ ΕΛΛΗΝΙΚΗΣ ΔΗΜΟΚΡΑΤΙΑΣ

ΑΘΗΝΑ 18 ΜΑΪΟΥ 1992	ΤΕΥΧΟΣ ΤΕΤΑΡΤΟ	ΑΡΙΘΜΟΣ ΦΥΛΛΟΥ 455

ΠΕΡΙΕΧΟΜΕΝΑ

ΑΠΑΛΛΟΤΡΙΩΣΕΙΣ

ΑΠΟΦΑΣΕΙΣ

ΠΟΛΕΟΔΟΜΙΑ

ΑΠΟΦΑΣΕΙΣ

ΑΠΑΛΛΟΤΡΙΩΣΕΙΣ

ΑΠΟΦΑΣΕΙΣ

Αριθ. 1006401/400/0010 (1)

Αναγκαστική απαλλοτρίωση ακινήτων στο «Διαβατίκι» στην Αρχαία Κόρινθο για αρχαιολογικούς σκοπούς.

**ΟΙ ΥΠΟΥΡΓΟΙ
ΟΙΚΟΝΟΜΙΚΩΝ ΚΑΙ ΠΟΛΙΤΙΣΜΟΥ**

Έχοντας υπόψη:

1. Τις διατάξεις του Ν. Δ/τος 797/1971 «περί αναγκαστικών απαλλοτριώσεων», σε συνδυασμό με τις διατάξεις του Β. Δ/τος 139/1971 «περί της αρμοδιότητος των Νομαρχών προς κήρυξιν αναγκαστικών τινών απαλλοτριώσεων».

2. Τις διατάξεις του άρθρου 1 του Νόμου Β Ρ Ξ Ζ/1893 «περί αναγκαστικής απαλλοτριώσεως ακινήτων προς συντήρησιν ή ανεύρεσιν αρχαιοτήτων».

3. Το από 10.7.91 απόσπασμα πρακτικού από τη συνεδρίαση του Κεντρικού Αρχαιολογικού Συμβουλίου με αριθ. 21/4.6.91, αποφασίζουμε:

Κηρύσσουμε την αναγκαστική απαλλοτρίωση, για λόγους δημόσιας ωφέλειας και ειδικότερα για την προστασία, συντήρηση και ανάδειξη των σημαντικών παλαιοχριστιανικών λειψάνων έκτασης 400 μ2, που βρίσκεται στο «Διαβατίκι» στην Αρχαία Κόρινθο και φαίνεται με αύξοντες αριθμούς 23, 26 και με αντίστοιχους αριθμούς οικοπέδων 29 και 50 στο με κλίμακα 1:500 Α/Α 1436/1.10.81 κτηματολογικό διάγραμμα – πίνακα αριθ. σχεδίου 1 του Θ. Καλαμπάκου το οποίο έχει θεωρηθεί από τον Προϊστάμενο Αποτυπώσεων και Συντηρήσεως Κτιρίων του ΤΑΠΑ Ηλία Μαυροδόντη στις 3.1.1991.

Στην έκταση που απαλλοτριώνεται προβάλλει δικαιώματα κυριότητας ο Ιωάννης Μάμας.

Η απαλλοτρίωση κηρύσσεται υπέρ του Δημοσίου και με δαπάνη του Ταμείου Αρχαιολογικών Πόρων και Απαλλοτριώσεων.

Η απόφαση αυτή να δημοσιευθεί στην Εφημερίδα της Κυβερνήσεως.

Αθήνα, 17 Απριλίου 1992

ΟΙ ΥΠΟΥΡΓΟΙ

ΟΙΚΟΝΟΜΙΚΩΝ
ΙΩΑΝΝΗΣ ΠΑΛΑΙΟΚΡΑΣΣΑΣ

ΠΟΛΙΤΙΣΜΟΥ
Α. ΨΑΡΟΥΔΑ – ΜΠΕΝΑΚΗ

Αριθ. 1625 (2)

Καθορισμός των ορίων του αιγιαλού και δημιουργία ζώνης παραλίας στη θέση «Κοντιά» Ν. Λήμνου Νομού Λέσβου προ ιδιοκτησίας Ι. Πασπαλίδη.

Ο ΝΟΜΑΡΧΗΣ ΛΕΣΒΟΥ

Έχοντας υπόψη:

1. Τις διατάξεις των άρθρων 1 μέχρι και 7 του Α.Ν. 2344/1940 «περί αιγιαλού και παραλίας», όπως τροποποιήθηκαν και συμπληρώθηκαν με τις διατάξεις: α) Του άρθρου 13 του Ν. 1078/1980 και β) του άρθρου 23 του Ν. 1337/1983.

2. Τις διατάξεις της παρ. 9 του άρθρου 1 του Κεφαλαίου Β' της Ο.208/181/26.4.1982 (ΦΕΚ 214/26.4.1982 τ.Β') κοινής απόφασης των Υπουργών Προεδρίας Κυβερνήσεως και Οικονομικών «Αναμόρφωση Συλλογικών Οργάνων Γνωμοδοτικής και Αποφασιστικής Αρμοδιότητας του Υπουργείου Οικονομικών».

3. Την από 29.1.1992 έκθεση της επιτροπής καθορισμού των ορίων του αιγιαλού και παραλίας και θέσεων αμμοληψίας, που καθόρισε τα όρια του αιγιαλού και της παραλίας στην περιοχή «Κοντιά» Ν. Λήμνου Νομού Λέσβου και το από Ιανουάριο 1990 τοπογραφικό διάγραμμα με κλίμακα 1:500 του Αργύρη Αθ. Μάνδαλου, Πολιτικού Μηχανικού που θεωρήθηκε στις 19.11.90 από τη Δ/νση Τεχνικών Υπηρεσιών της Νομαρχίας Λέσβου και συνοδεύει την έκθεση της προαναφερόμενης Επιτροπής.

4. Τη σύμφωνη γνώμη του Γενικού Επιτελείου Ναυτικού, που διατυπώθηκε στο Φ.544.5/590/91, Σ.1601/23.12.1991 έγγραφό του.

5. Τις διατάξεις του άρθρου 1 της παρ. 1 του Ν. 3200/1955 (ΦΕΚ 97/Α'/1955) «περί διοικητικής αποκεντρώσεως» σε συνδυασμό με τις διατάξεις του από 28.6.1955 Β.Δ. «περί εξαιρέσεως από της κατά το άρθρον 1 παρ. 1 του Ν. 3200/1955 αρμοδιότητος των Νομαρχών, αντικειμένων τινων αρμοδιότητος του Υπουργού Οικονομικών», του Β.Δ. 704/1970 και του άρθρου 1 παρ. 5 του Π.Δ. 71/1984, για μεταβίβαση αρμοδιοτήτων του Υπουργού Οικονομικών στους Νομάρχες και στις περιφερειακές αρχές διανομαρχιακού επιπέδου, αποφασίζουμε:

1. Επικυρώνουμε την από 29.1.1992 έκθεση της Επιτροπής καθορισμού των ορίων του αιγιαλού και παραλίας και θέσεων αμμοληψίας, καθώς και το από Ιανουάριο 1990 τοπογραφικό διάγραμμα, που τη συνοδεύει, το οποίο συντάχθηκε από τον Αργύρη Αθ. Μάνδαλο, Πολιτικό Μηχανικό με κλίμακα 1:500 και θεωρήθηκε την 19.11.90 από τη Δ/νση Τεχνικών Υπηρεσιών της Νομαρχίας Λέσβου επί του οποίου η πιο πάνω Επιτροπή, καθόρισε τα όρια του αιγιαλού, με κόκκινη συνεχή πολυγωνική γραμμή στη θέση Κοντιά Ν. Λήμνου Νομού Λέσβου, μπροστά από την ιδιοκτησία του Ι. Πασπαλίδη και τα όρια της παραλίας με συνεχή κίτρινη πολυγωνική γραμμή στην ίδια θέση.

Η απόφαση αυτή, με την έκθεση της επιτροπής και το διάγραμμα, να δημοσιευθούν στην Εφημερίδα της Κυβερνήσεως.

Μυτιλήνη, 28 Απριλίου 1992

Ο Νομάρχης
ΝΙΚΟΛΑΟΣ ΛΕΜΠΙΔΑΚΗΣ

ΕΛΛΗΝΙΚΗ ΔΗΜΟΚΡΑΤΙΑ Μύρινα, 29.1.1992
ΝΟΜΑΡΧΙΑ ΛΕΣΒΟΥ
ΚΤΗΜΑΤΙΚΗ ΥΠΗΡ. ΛΕΣΒΟΥ

ΕΚΘΕΣΗ

Επιτροπής καθορισμού ορίων αιγιαλού και παραλίας και θέσεων αμμοληψίας, δια τον καθορισμό το πρώτον, των ορίων του αιγιαλού και της παραλίας, στην περιοχή ΦΑΚΟΣ, κοινότητας Κοντιά, νήσου Λήμνου, Νομού Λέσβου, προ ιδιοκτησίας Ι. Πασπαλίδη.

Στην Μύρινα, την 29.1.1992, οι υπογεγραμμένοι:

1. Σπυρίδων Καρδακάρης, Προϊστάμενος της Κτηματικής Υπηρ. Λέσβου, ως Πρόεδρος.

2. Βασίλειος Ιωάννου, Προϊστάμενος Γραφείου Μηχανικού Λήμνου, νόμιμος αναπληρωτής του Προϊσταμένου Δ.Τ.Υ. Ν. Λέσβου, τούτου κωλυομένου, ως μέλος.

3. Βασίλειος Τσέτουρας, Λιμενάρχη Μύρινας, ως μέλος.

Αποτελούντες την Επιτροπή καθορισμού ορίων αιγιαλού, παραλίας και θέσεων αμμοληψίας, δυνάμει των άρθρων 74 και 75 του Π.Δ. 636/77, σε συνδυασμό με την κ.υ.α. Ο.208/181/26.4.82 (ΦΕΚ 214/26.4.82 τ.Β') των Υπουργών Προεδρίας της Κυβερνήσεως και Οικονομικών, και της 4207/13.12.1990 Απόφασης Νομάρχη Λέσβου, συγκληθείσα με την 191/22.1.91 Πρόσκληση του Προέδρου της, μεταβήκαμε επί τόπου στην προαναφερόμενη περιοχή, την 23.1.91.

Λαβόντες υπόψη:

α) Την με αριθμ. 821/14.11.1990 αίτηση του Ι. Πασπαλίδη, με την οποία ζητάται ο καθορισμός των ορίων αιγιαλού και παραλίας στην περιοχή ΦΑΚΟΣ, κοινότητος Κοντιά, νήσου Λήμνου, Νομού Λέσβου, για πρώτη φορά.

β) Το υπό του Αργύρη Αθ. Μανδάλου, Πολιτικού Μηχανικού, συνταχθέν τον μήνα Ιανουάριο 1990, με κλίμακα 1:500, τοπογραφικό και υψομετρικό διάγραμμα, ηλεγμένο και θεωρημένο την 19.11.1990, από τον αναπληρωτή Προϊσταμένου της Δ.Τ.Υ. Ν. Λέσβου, Βασίλειο Ιωάννου (σε τέσσερα τμήματα).

γ) Τις διατάξεις του Α.Ν. 2344/40, όπως αυτός τροποποιήθηκε και συμπληρώθηκε, και τις διατάξεις του Ν. 1337/83 και τις σχετικές προς τούτον Δ.3474/970 ΠΟΛ 105/29.7.83 και Ν. 505/253 ΠΟΛ 69/30.3.84 διαταγές του Υπ. Οικονομικών.

δ) Την από 23.1.1991 έκθεση της επιτροπής καθορισμού των ορίων αιγιαλού και παραλίας στην εν λόγω περιοχή.

ε) Το Φ.544.5/590/91/Σ.1601/23.12.91, έγγραφο του Γ.Ε.Ν., με το οποίο ζητούντο ορισμένες διορθώσεις επί της ανωτέρω δ.έκθεσης και οι οποίες έγιναν.

στ) Την εκ της επιτοπίου μεταβάσεως στην παραπάνω περιοχή, σχηματισθείσα αντίληψη περί του πλάτους της βρεχομένης ζώνης της ξηράς και των λοιπών συναφών στοιχείων, ήτοι:

Ι. ότι η ακτή είναι κατά το βόρειο τμήμα της βραχώδης, με μεγάλη υψομετρική διαφορά, ενώ στο νότιο τμήμα είναι αμμώδης, με μικρή υψομετρική διαφορά.

ΙΙ. ότι οι άνεμοι είναι συνήθως βόρειοι – βορειοδυτικοί, η ένταση των οποίων δύναται να φθάσει τα 6–7 μποφώρ και το ύψος των κυμάτων τα 2 – 3 μέτρα, αποφασίζει:

Καθορίζει επί του ως άνω τοπογραφικού διαγράμματος:

Α. Με συνεχή κόκκινη πολυγωνική γραμμή, την οριογραμμή του αιγιαλού, υπό στοιχεία 1, 2, 3, ..., 10, 11, 11α, ..., 20, της οποίας οι κορυφές εξασφαλίζονται με σταθερά σημεία.

Β. Με συνεχή κίτρινη πολυγωνική γραμμή, την οριογραμμή της παραλίας, υπό στοιχεία 1', 2', 3', ..., 10', 11', 11α', ..., 20', της οποίας οι κορυφές εξασφαλίζονται ομοίως με σταθερά σημεία και έχει απόσταση 10 μέτρων σταθερή από την οριογραμμή του αιγιαλού, επειδή δεν εξυπηρετούνται οι σκοποί που αναφέρονται στο άρθρο 7 του Α.Ν. 2344/40.

Γ. Η εξάρτηση έγινε από το Κρατικό Τριγωνομετρικό Δίκτυο.


Δ. Σημειούται ότι δεν υπάρχουν κτίσματα επί της ζώνης της παραλίας.


Ε. Δεν βρέθηκαν στοιχεία για την ύπαρξη παλαιού αιγιαλού.


Η Επιτροπή


Ο Πρόεδρος
ΣΠΥΡΟΣ Θ. ΚΑΡΔΑΚΑΡΗΣ

Τα Μέλη
ΒΑΣΙΛΗΣ ΙΩΑΝΝΟΥ
ΒΑΣΙΛΕΙΟΣ ΤΣΕΤΟΥΡΑΣ

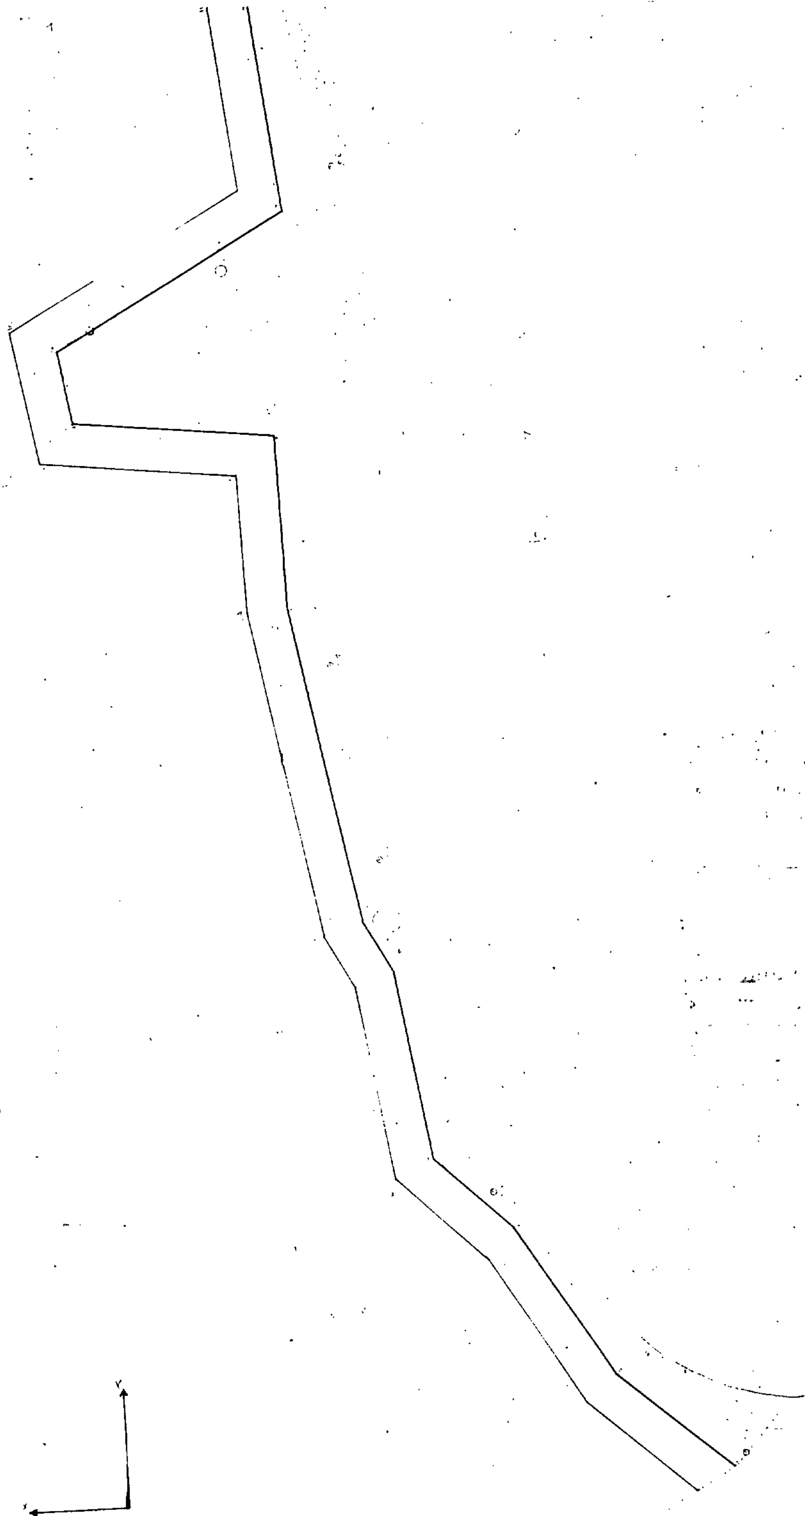

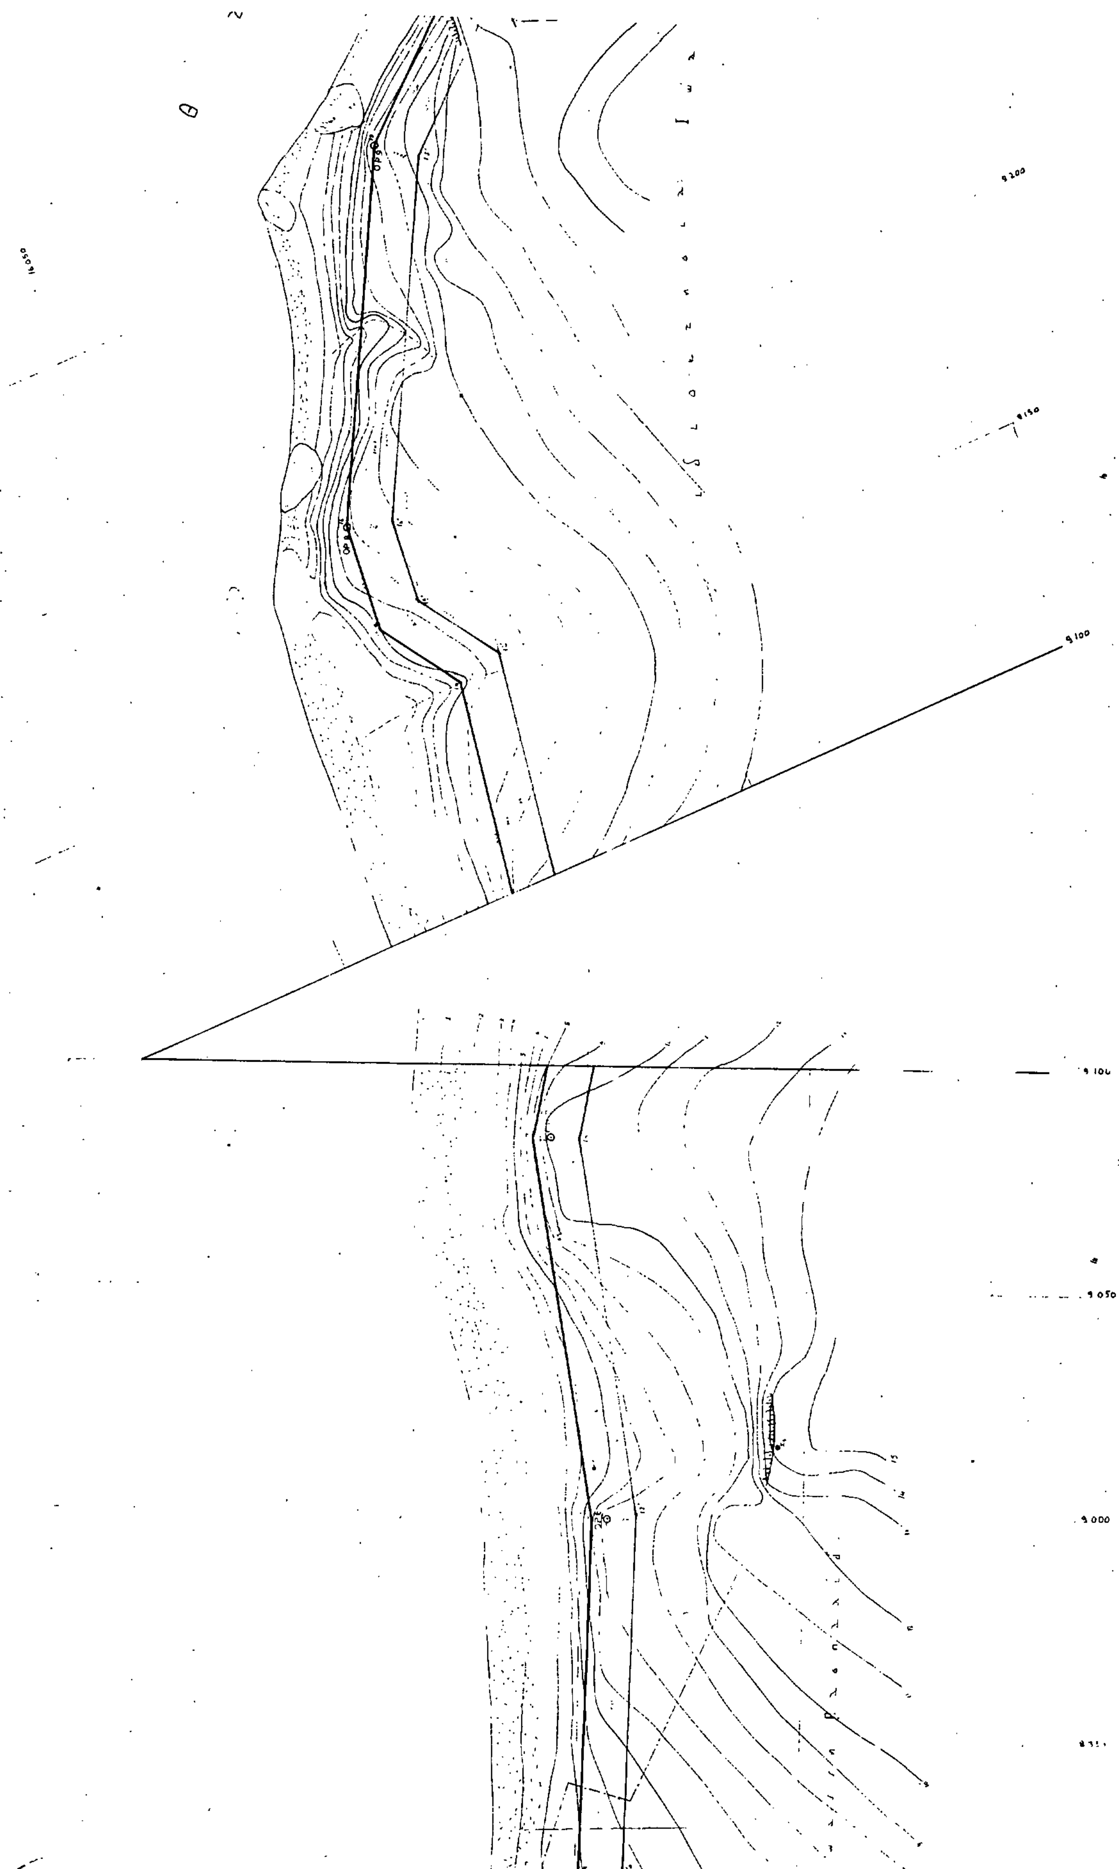

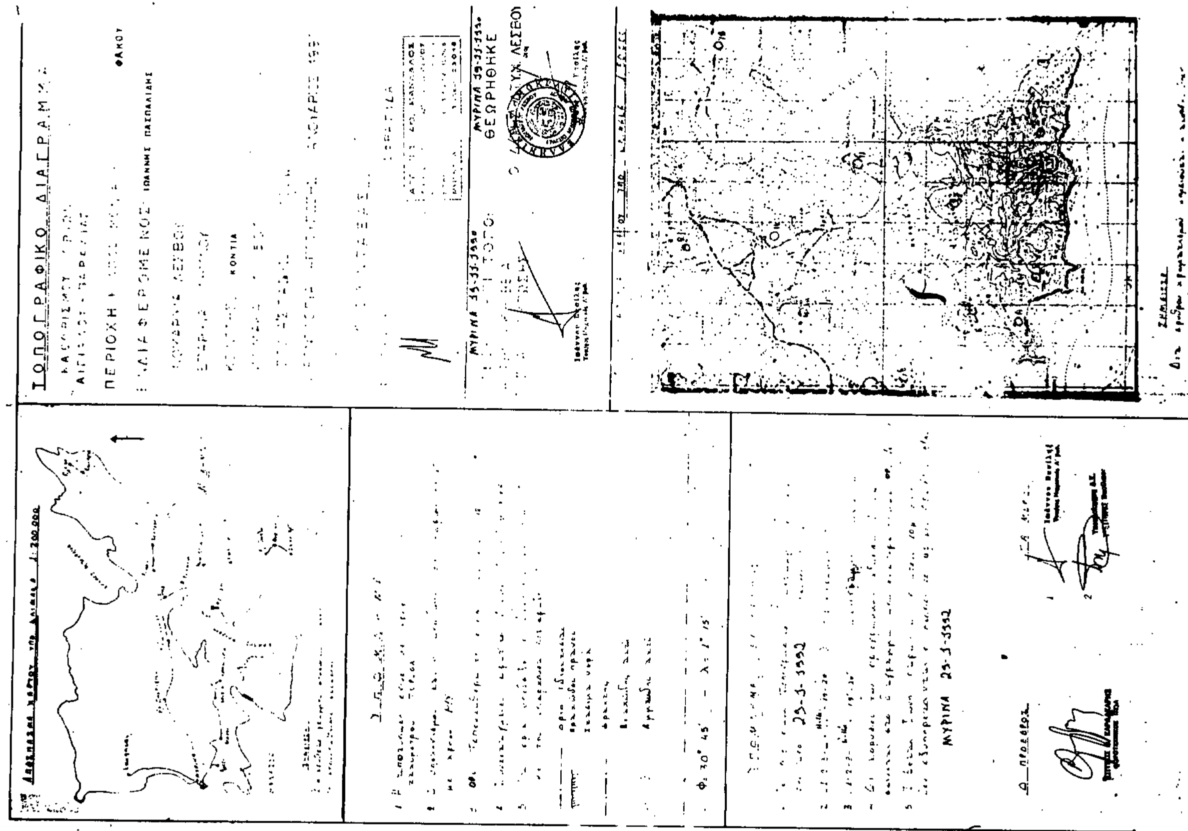
ΤΟΠΟΓΡΑΦΙΚΟ ΔΙΑΓΡΑΜΜΑ
ΠΕΡΙΟΧΗ
ΘΕΩΡΗΘΗΚΕ
Φ: 70° 45' - λ: 1° 15'
ΜΥΡΙΝΑ 25-5-1992
Ο ΠΡΟΕΔΡΟΣ

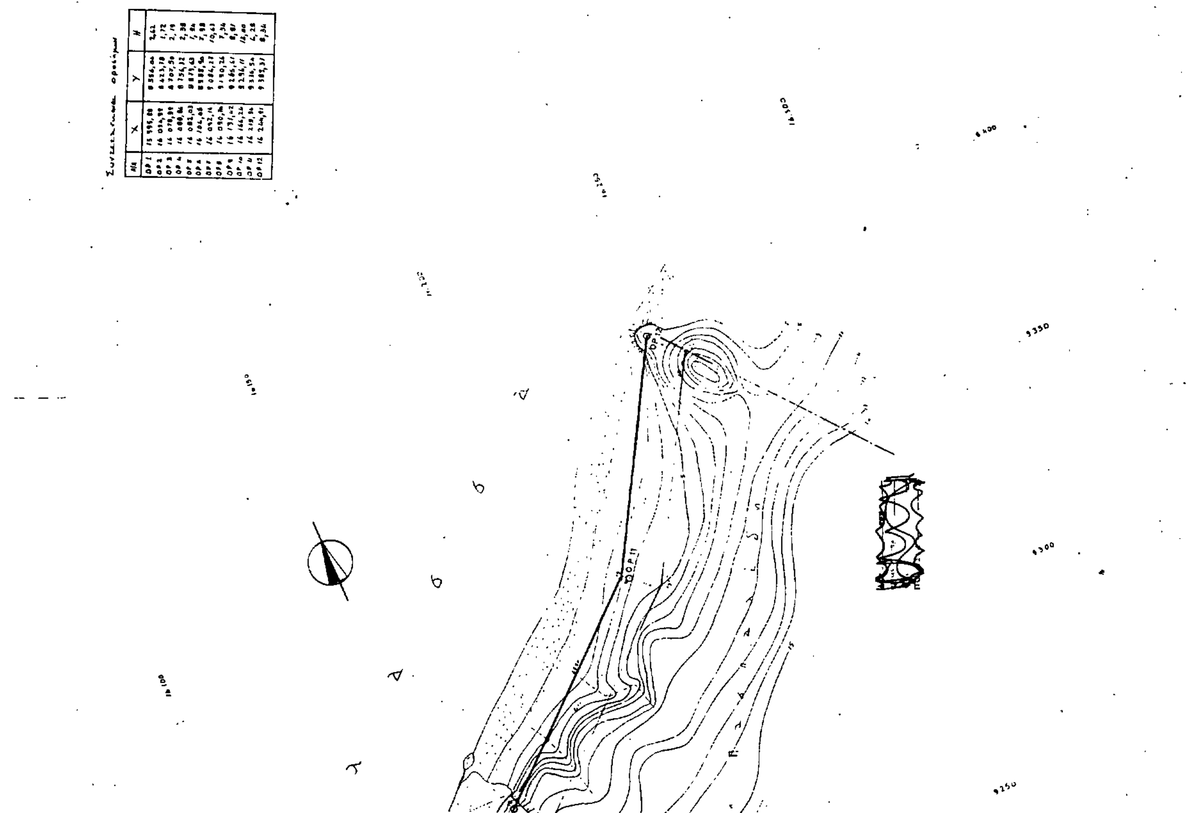

ΠΟΛΕΟΔΟΜΙΑ

ΑΠΟΦΑΣΕΙΣ

Αριθ. 55880/2505 (3)

Χαρακτηρισμός ως διατηρητέου του κτιρίου που βρίσκεται στον Δήμο Αθηναίων επί της οδού Γρανικού 11, περιοχή Μεταξουργείου και καθορισμός ειδικών όρων και περιορισμών δόμησης.

Ο ΥΦΥΠΟΥΡΓΟΣ ΠΕΡΙΒΑΛΛΟΝΤΟΣ, ΧΩΡΟΤΑΞΙΑΣ ΚΑΙ ΔΗΜ. ΕΡΓΩΝ

Έχοντας υπόψη:

1. Τις διατάξεις των άρθρων 3 και 4 (παρ. 2) του Ν. 1577/1985 «Γενικός Οικοδομικός Κανονισμός» (Α' 210), όπως τροποποιήθηκαν με το άρθρο 1 (παρ. 1 και 2) του Ν. 1772/1988 «Τροποποίηση διατάξεων του Ν. 1577/1985 "ΓΟΚ" και άλλες σχετικές διατάξεις» (Α' 91).

2. Την Υ. 1503/1991 απόφαση του Πρωθυπουργού και του Υπουργού Περιβάλλοντος Χωροταξίας και Δημοσίων Έργων «Καθορισμός αρμοδιοτήτων του Υφυπουργού Περιβάλλοντος Χωροταξίας και Δημοσίων Έργων Χρήστου Κατσιγιάννη» (Β' 702/4.9.1991).

3. Την 92554/2077/17.10.1991 απόφαση του Υφυπουργού Περιβάλλοντος Χωροταξίας και Δημοσίων Έργων «Μεταβίβαση αρμοδιοτήτων του Υφυπουργού Περιβάλλοντος Χωροταξίας και Δημοσίων Έργων στον Γενικό Γραμματέα, στους Γενικούς Διευθυντές και στους Προϊσταμένους Διευθύνσεων και Τμημάτων του Υπουργείου Περιβάλλοντος, Χωροταξίας και Δημοσίων Έργων» (Β' 858/18.10.1991).

4. Την από 21.5.1991 αιτιολογική έκθεση της δ/νσης Πολεοδομικού Σχεδιασμού, τμήμα Παραδοσιακών Οικισμών.

5. Την από 25.7.1991 (αριθ. πρωτ. ΥΠΕΧΩΔΕ 81710/7894/25.7.91) σύμφωνη γνώμη του ενδιαφερομένου Κων/νου Μπάκα.

6. Το 127Δ'/9.8.1991 Υπηρεσιακό Σημείωμα της Δ/νσης Πολ/κού Σχεδιασμού, Τμήμα Παραδοσιακών Οικισμών, αποφασίζουμε:

1. Χαρακτηρίζεται ως διατηρητέο το κτίριο που βρίσκεται εντός του ρυμοτομικού σχεδίου Δήμου Αθηναίων, περιοχή Μεταξουργείου στο τμήμα της πόλης, που έχει χαρακτηρισθεί ως παραδοσιακό με το από 21.9.1979 Π. Δ/γμα «Περί χαρακτηρισμού ως παραδοσιακού τμήματος της πόλεως των Αθηνών (Ιστορικό Κέντρο)» (Δ' 567) και ειδικότερα επί της οδού Γρανικού 11, φερόμενο ως ιδιοκτησία Κων/νου Μπάκα, όπως φαίνεται σημειωμένο με μαύρη διαγράμμιση στο σχετικό πρωτότυπο διάγραμμα σε κλίμακα 1:1000, που θεωρήθηκε από τον Προϊστάμενο της Δ/νσης Τοπογραφικών Εφαρμογών με την 55880/1992 πράξη του και που αντίτυπό του σε φωτοσμίκρυνση δημοσιεύεται με την παρούσα απόφαση.

2. Στο χαρακτηριζόμενο ως διατηρητέο κτίριο απαγορεύεται κάθε αφαίρεση, αλλοίωση ή καταστροφή των επί μέρους αρχιτεκτονικών και διακοσμητικών στοιχείων του.

3. Επιτρέπεται η επισκευή, ο εκσυγχρονισμός των εγκαταστάσεων, η στατική ενίσχυση και η εσωτερική διαρρύθμιση του κτιρίου που χαρακτηρίζεται ως διατηρητέο εφόσον δεν αλλοιώνεται ο γενικός αρχιτεκτονικός χαρακτήρας του κτιρίου και δεν θίγονται τα διατηρητέα στοιχεία του.

4. Αίτηση για προσθήκη κατ' επέκτασιν στο διατηρητέο κτίριο αποστέλλεται από την Πολεοδομική Υπηρεσία στην αρμόδια Υπηρεσία του ΥΠΕΧΩΔΕ με γνώμη της Επιτροπής Πολεοδομικού και Αρχιτεκτονικού Ελέγχου (ΕΠΑΕ) για ειδική ρύθμιση σύμφωνα με τις διατάξεις της παρ. 2 του άρθρου 4 του Ν. 1577/85 περί ΓΟΚ εφόσον δεν παραβλάπτεται το διατηρητέο κτίριο.

5. Δεν επιτρέπεται η τοποθέτηση φωτεινών και διαφημίσεων στο χαρακτηριζόμενο ως διατηρητέο κτίριο.

6. Για οποιαδήποτε επέμβαση στο εξωτερικό και εσωτερικό του διατηρητέου κτιρίου καθώς και για την τοποθέτηση επιγραφών απαιτείται η έγκριση της Επιτροπής Πολεοδομικού και Αρχιτεκτονικού Ελέγχου (ΕΠΑΕ).

7. Η ισχύς της παρούσας απόφασης αρχίζει από τη δημοσίευσή της στην Εφημερίδα της Κυβερνήσεως.

Η απόφαση αυτή να δημοσιευθεί στην Εφημερίδα της Κυβερνήσεως.

Αθήνα, 21 Απριλίου 1992

Ο Γενικός Γραμματέας
Περιβάλλοντος, Χωροταξίας και Δημοσίων Έργων
ΒΑΣΙΛΗΣ ΚΟΡΚΟΛΟΠΟΥΛΟΣ

Γ-55880/92

"Χαρακτηρισμός ως διατηρητέου ακινήτου που βρίσκεται στον Δήμο Αθηναίων επί της οδού Γραικού 11, περιοχή Μεταξουργείου και καθορισμός ειδικών όρων και περιορισμών δόμησης."

21 Απριλίου 1992
Διευθύντρια

Γερ. Αποστολάκη

ΑΡΧΑΙΟΛΟΓΙΚΟΣ ΧΩΡΟΣ

Κλίμαξ 1:1000

ΤΟΠΟΓΡΑΦΙΚΟΣ ΧΑΡΤΗΣ	
Σύνταξις	ΥΠΟΥΡΓΕΙΟΝ ΔΗΜΟΣΙΩΝ ΕΡΓΩΝ ΥΠΗΡΕΣΙΑ ΤΟΠΟΓΡΑΦΗΣΕΩΝ Κ. ΚΤΗΜΑΤΟΛΟΓΙ
Χρόνος συντάξεως	1974
Μέθοδος συντάξεως	ΦΩΤΟΓΡΑΜΕΤΡΙΚΩΣ
ΠΕΡΙΟΧΗ	ΑΘΗΝΩΝ

ΕΘΝΙΚΟ ΤΥΠΟΓΡΑΦΕΙΟ

Εκδίδει την ΕΦΗΜΕΡΙΔΑ ΤΗΣ ΚΥΒΕΡΝΗΣΕΩΣ από το 1833

Διεύθυνση : Καποδιστρίου 34
Ταχ. Κώδικας: 104 32
TELEX : 22.3211 YPET GR

Οι Υπηρεσίες του **ΕΘΝΙΚΟΥ ΤΥΠΟΓΡΑΦΕΙΟΥ** λειτουργούν καθημερινά από **8.00'** έως **13.30'**

ΧΡΗΣΙΜΕΣ ΠΛΗΡΟΦΟΡΙΕΣ

* Πώληση ΦΕΚ όλων των Τευχών Σολωμού 51 τηλ.: 52.39.762
* ΒΙΒΛΙΟΘΗΚΗ: Σολωμού 51 τηλ.: 52.48.188
* Για φωτοαντίγραφα παλαιών τευχών στην οδό Σολωμού 51 τηλ.: 52.48.141
* Τμήμα πληροφόρησης: Για τα δημοσιεύματα των ΦΕΚ Καποδιστρίου 25 τηλ.: 52.25.713 – 52.49.547

* Οδηγίες για δημοσιεύματα Ανωνύμων Εταιρειών και ΕΠΕ τηλ.: 52.48.785
  Πληροφορίες για δημοσιεύματα Ανωνύμων Εταιρειών και ΕΠΕ τηλ.: 52.25.761

* Αποστολή ΦΕΚ στην επαρχία με καταβολή της αξίας του δια μέσου Δημοσίου Ταμείου Για πληροφορίες: τηλ.: 52.48.320

Τιμές κατά τεύχος της ΕΦΗΜΕΡΙΔΑΣ ΤΗΣ ΚΥΒΕΡΝΗΣΕΩΣ:

Κάθε τεύχος μέχρι 8 σελίδες δρχ. 60. Από 9 σελίδες μέχρι 16 δρχ. 100, από 17 έως 24 δρχ. 120

Από 25 σελίδες και πάνω η τιμή πώλησης κάθε φύλλου (8σέλιδου ή μέρους αυτού) αυξάνεται κατά 40 δρχ.

Μπορείτε να γίνετε συνδρομητής για όποιο τεύχος θέλετε. Θα σας αποστέλλεται με το Ταχυδρομείο.

ΕΤΗΣΙΕΣ ΣΥΝΔΡΟΜΕΣ

Κωδικός αριθ. κατάθεσης στο Δημόσιο Ταμείο 2531 | Κωδικός αριθ. κατάθεσης στο Δημόσιο Ταμείο 3512

Η ετήσια συνδρομή είναι: | Ποσοστό 5% υπέρ του Ταμείου Αλληλοβοηθείας του Προσωπικού (ΤΑΠΕΤ)

		Δρχ. (2531)	Δρχ. (3512)
α)	Για το Τεύχος Α'	Δρχ. 13.000	Δρχ. 650
β)	» » » Β'	» 23.000	» 1.150
γ)	» » » Γ'	» 7.000	» 350
δ)	» » » Δ'	» 22.000	» 1.100
ε)	» » » Αναπτυξιακών Πράξεων	» 15.000	» 750
στ)	» » » Ν.Π.Δ.Δ.	» 7.000	» 350
ζ)	» » » ΠΑΡΑΡΤΗΜΑ	» 4.000	» 200
η)	» » » Δελτ. Εμπ.& Βιομ. Ιδ.	» 7.000	» 350
θ)	» » » Αν. Ειδικού Δικαστηρίου	» 2.000	» 100
ι)	» » » Α.Ε. & Ε.Π.Ε.	» 50.000	» 2.500
ια)	Για όλα τα Τεύχη	» 100.000	» 5.000

Πληροφορίες: τηλ. 52.48.320

ΑΠΟ ΤΟ ΕΘΝΙΚΟ ΤΥΠΟΓΡΑΦΕΙΟ